


Février 2026

Source : IGN 25®
Copie et reproduction interdites

Plan de situation



Echelle 1 / 25 000

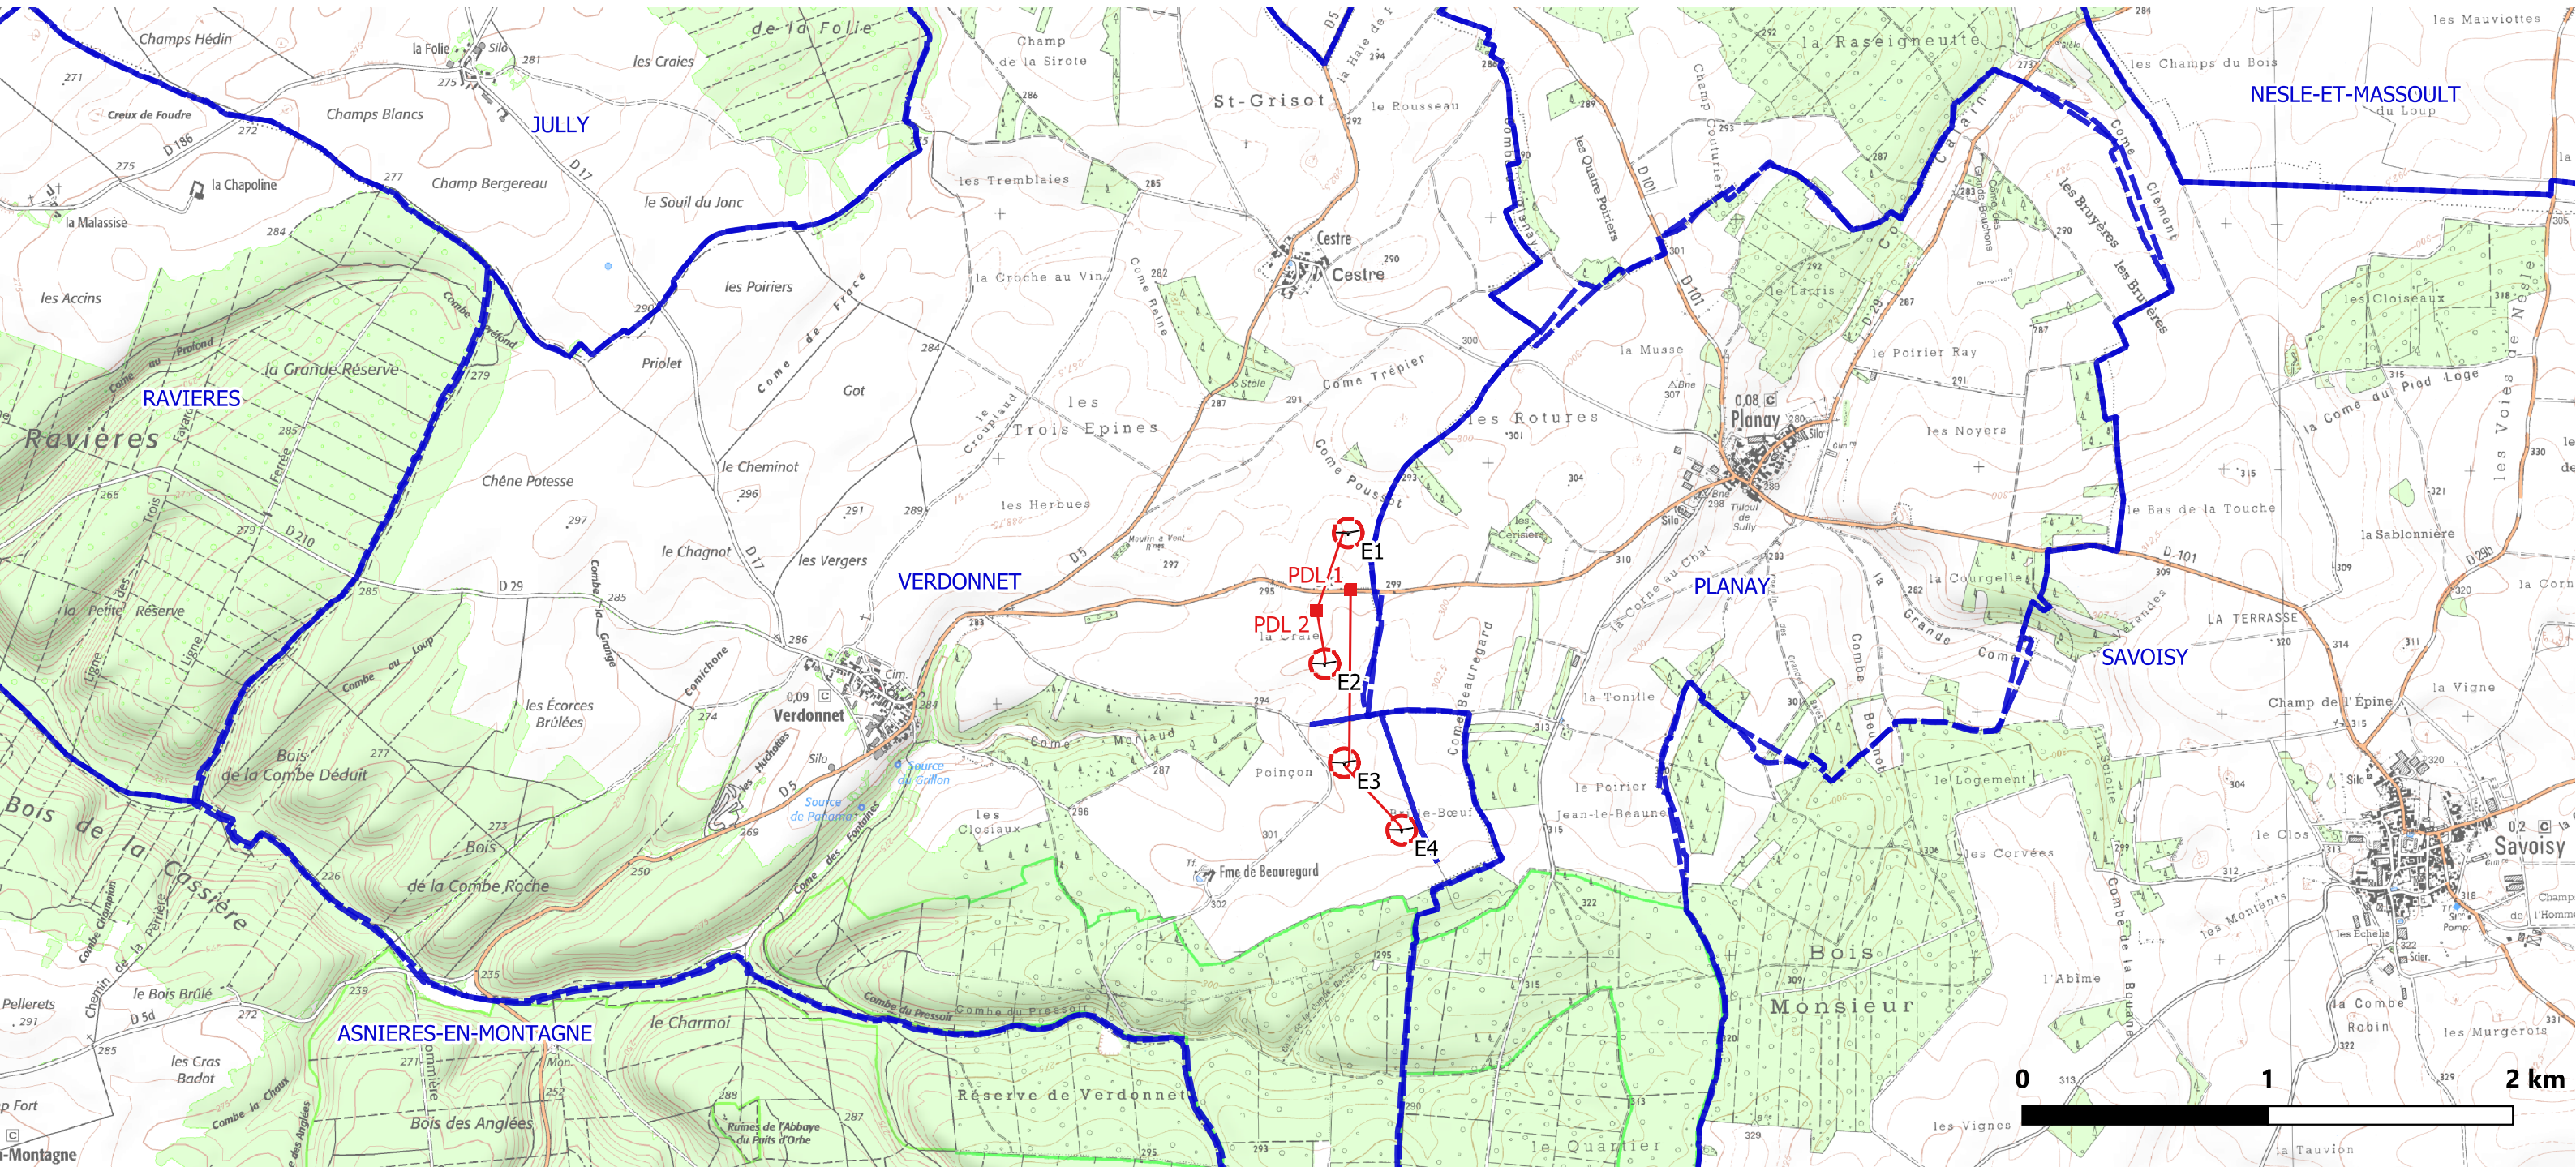

Légende


Parc éolien de La Craie


- Eolienne
- Zone de surplomb (58,5 m)
- Poste de livraison
- Raccordement interne

Limite territoriale

- Limite communale

Infrastructure	X L93	Y L93	Altitude au sol	Hauteur totale maximale
E1	801605,5	6738868,2	295,7 m NGF	445,7 m NGF
E2	801509,9	6738335,0	300,6 m NGF	450,6 m NGF
E3	801589,9	6737931,3	302,9 m NGF	452,9 m NGF
E4	801824,0	6737656,6	305,3 m NGF	455,3 m NGF
PDL 1	801615,6	6738637,2	298,0 m NGF	300,8 m NGF
PDL 2	801475,7	6738552,1	298,7 m NGF	301,5 m NGF

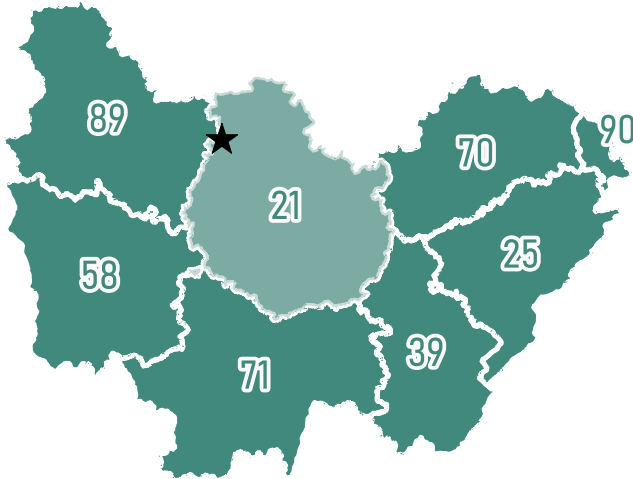


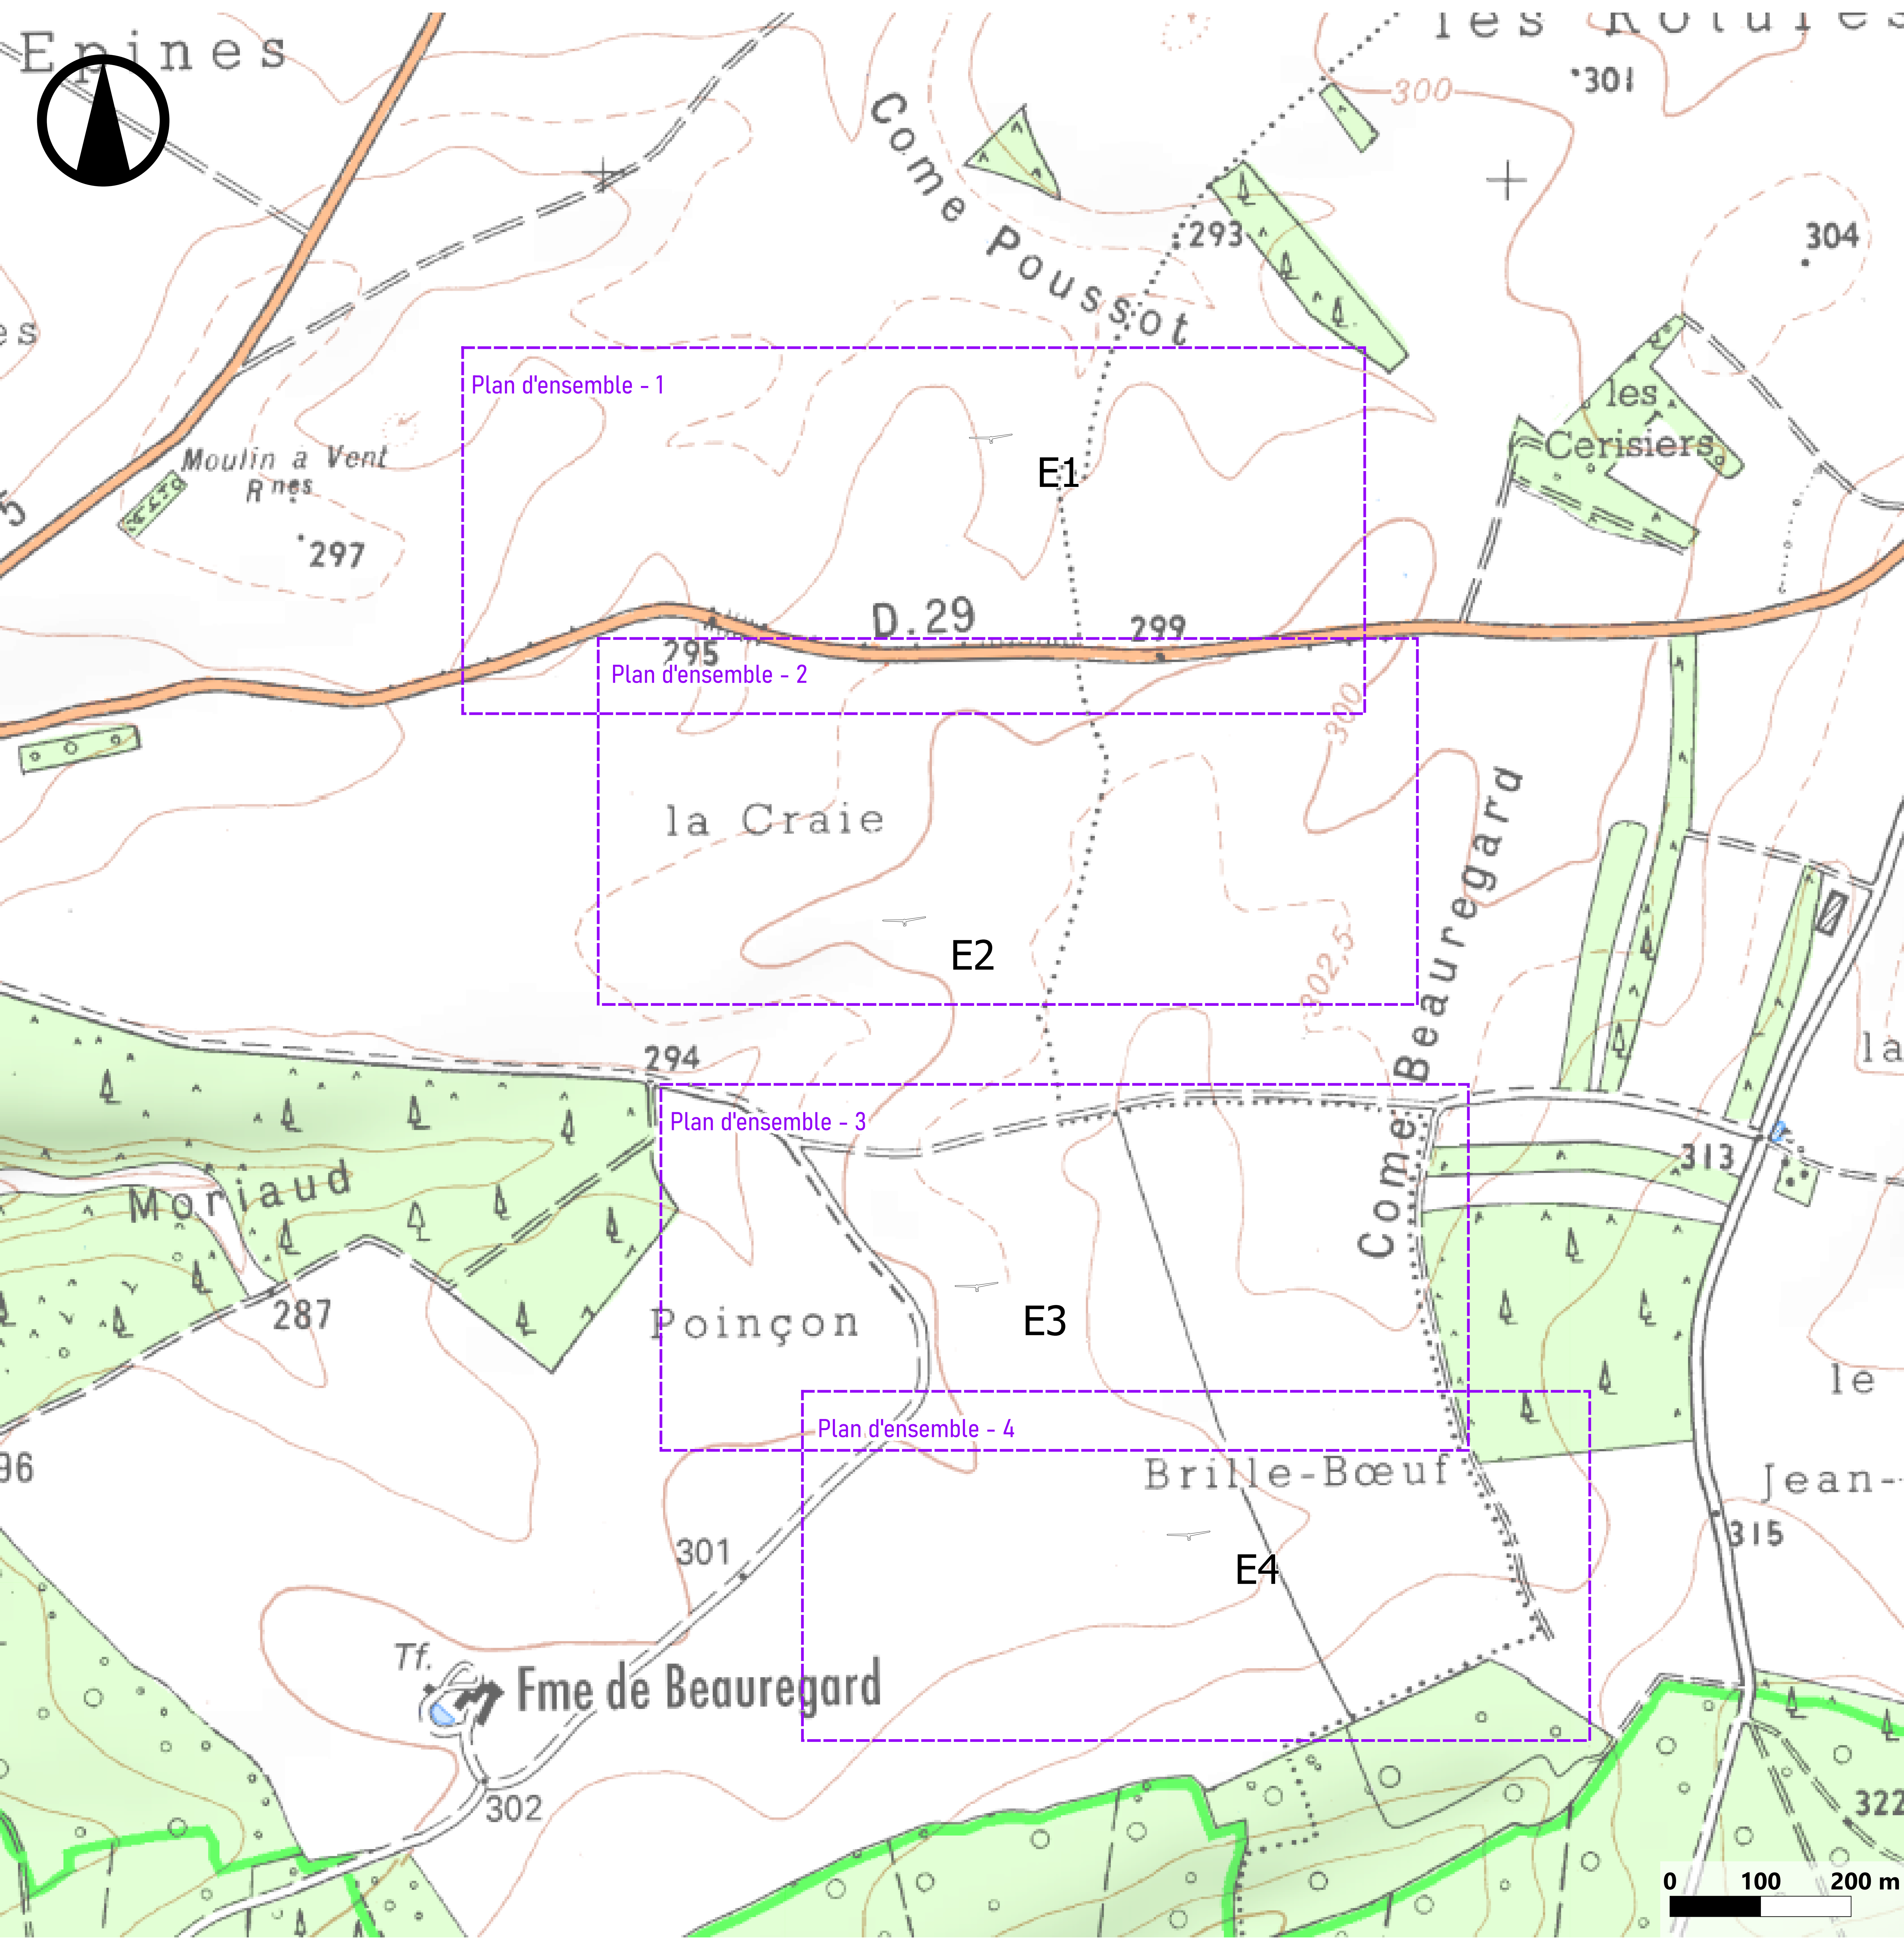


Légende


Parc éolien de La Craie

-  Eolienne
-  Zone de surplomb (58,5 m)
-  Poste de livraison

 -  Raccordement interne
-  Plateforme
-  Plateforme poste de livraison
-  Pan coupé
-  Chemin à créer
-  Chemin à renforcer

Limite territoriale

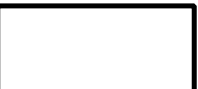-  Limite communale
-  Section
-  Parcelle_AEI

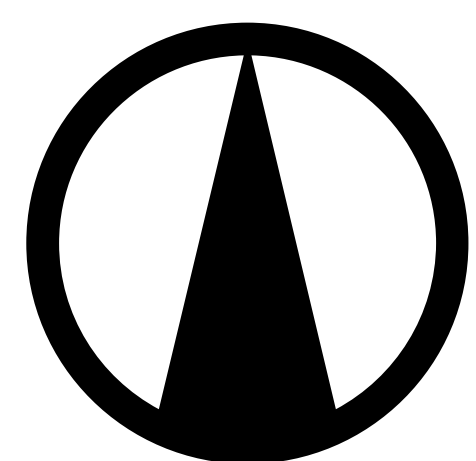


Février 2026

Sources : IGN 25®, Enertrag, CLC 2018
Copie et reproduction interdites

Plan d'ensemble - 1

Echelle 1/750

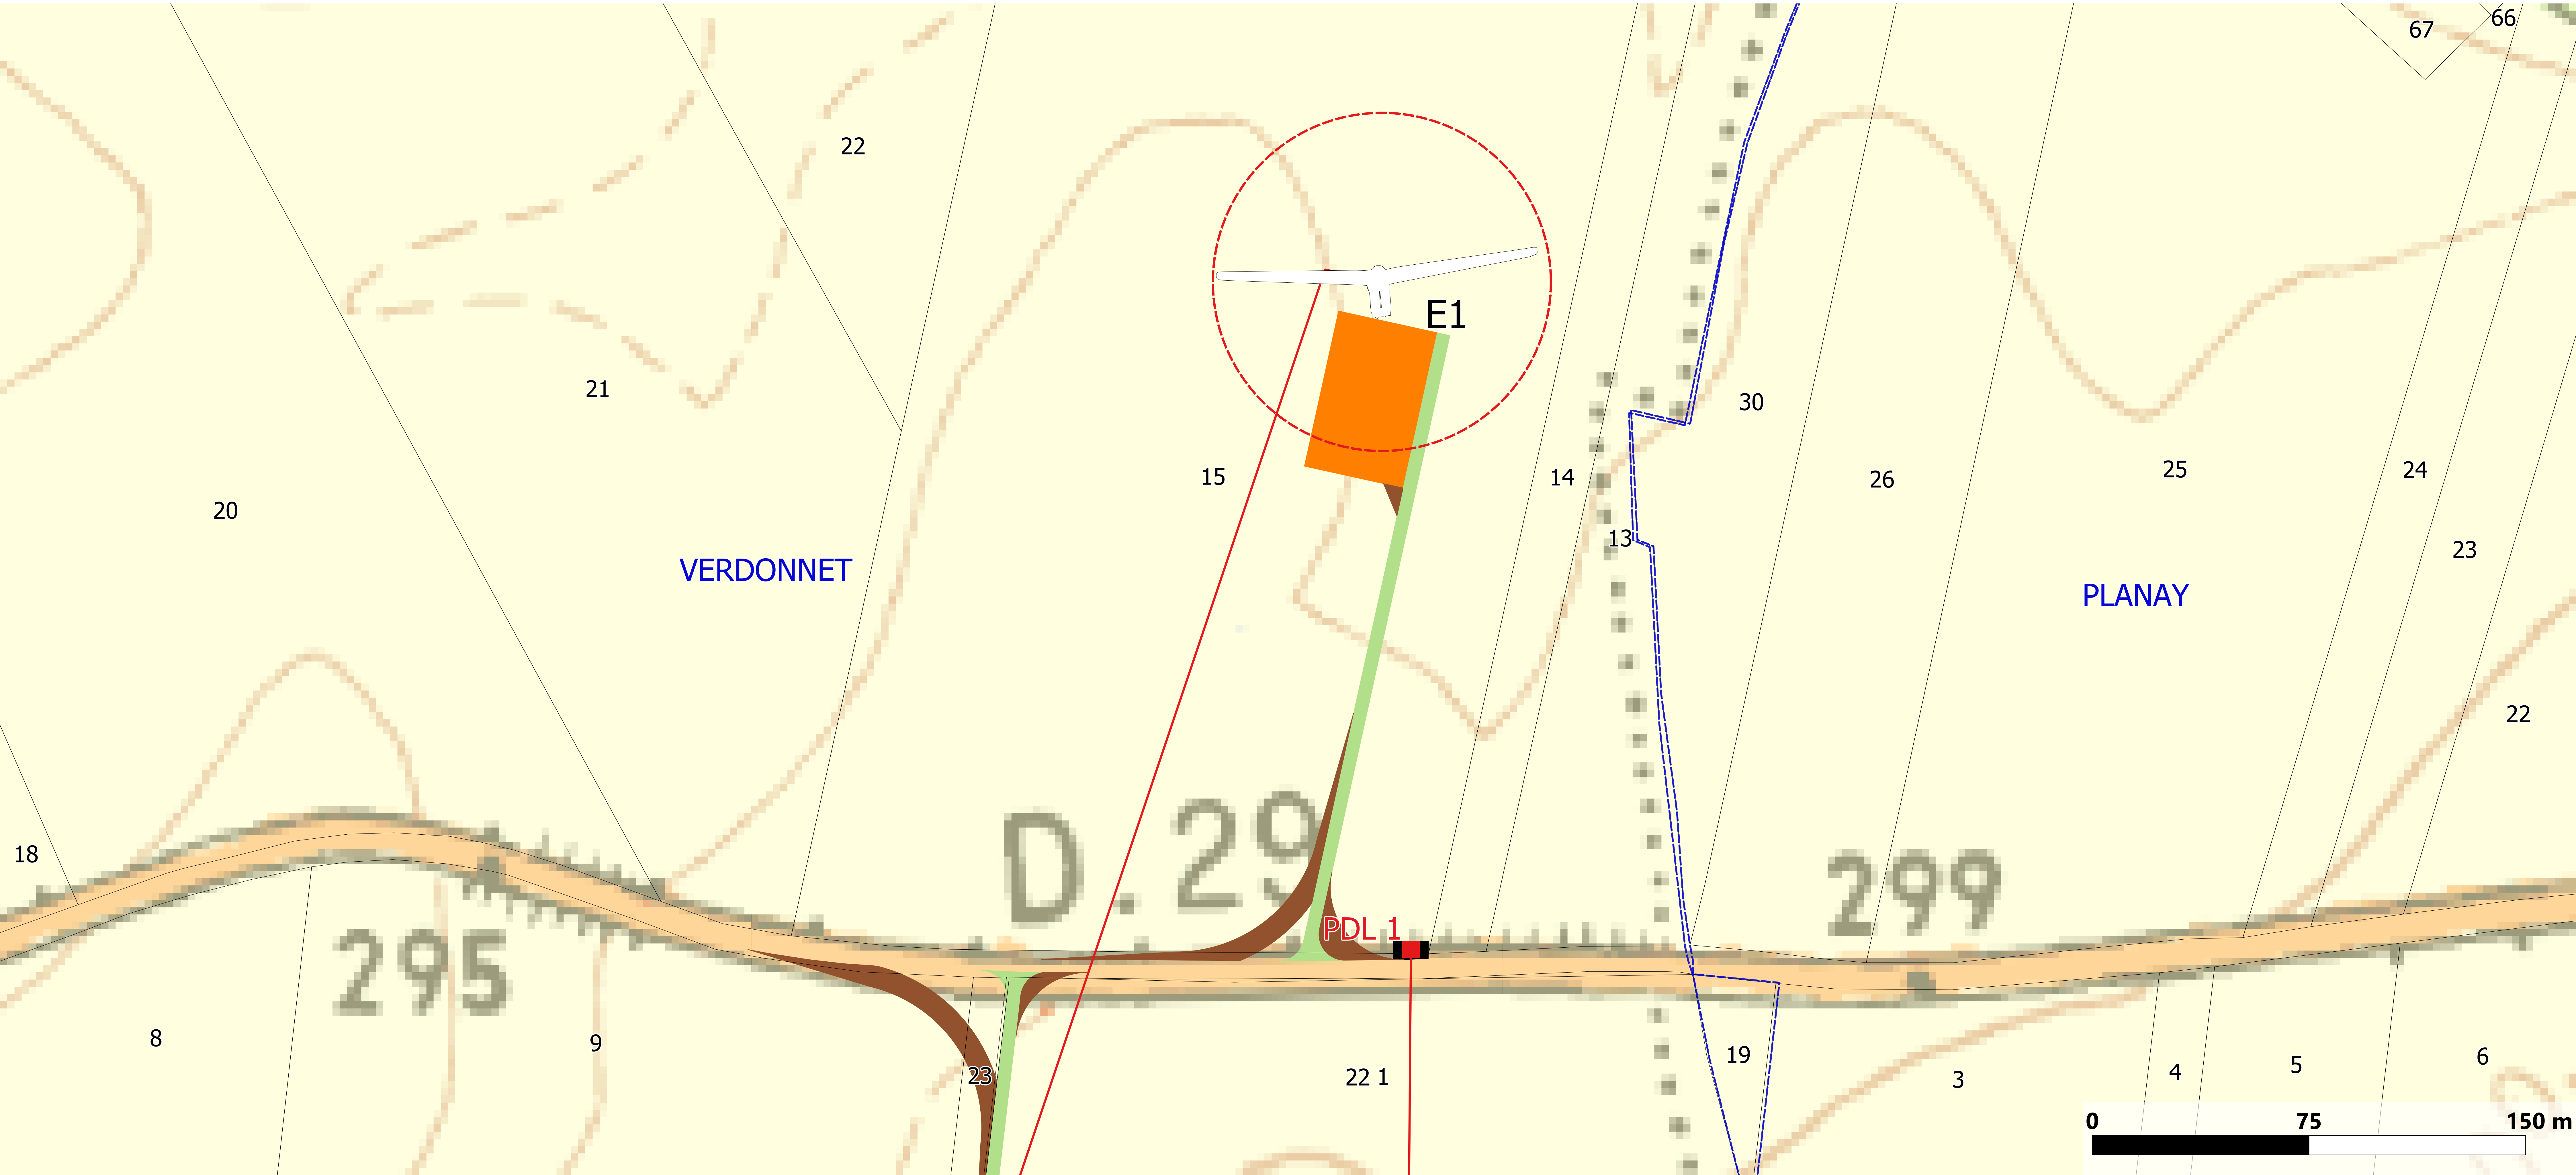

Légende


Parc éolien de La Craie

- Eolienne
- Zone de surplomb (58,5 m)
- Poste de livraison
- Raccordement interne

- Plateforme
- Plateforme poste de livraison
- Chemin à créer
- Pan coupé
- Limite territoriale**
- Limite communale

- Parcelle
- Section
- Occupations du sol**
- 211 - Terres arables hors périmètres d'irrigation

Selon les informations disponibles à la date de réalisation des plans, il n'existe pas de réseaux enterrés à proximité des aménagements projetés.

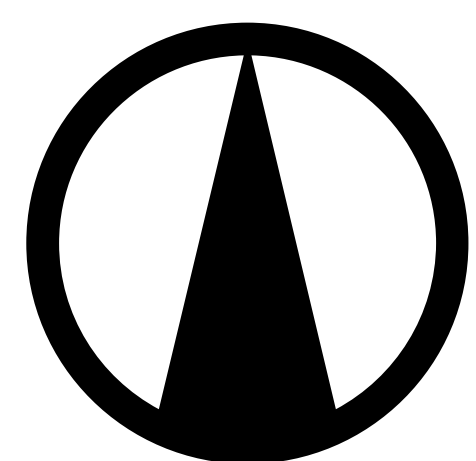


Février 2026

Plan d'ensemble - 2

Sources : IGN 25®, Enertrag, CLC 2018
Copie et reproduction interdites

Echelle 1/750

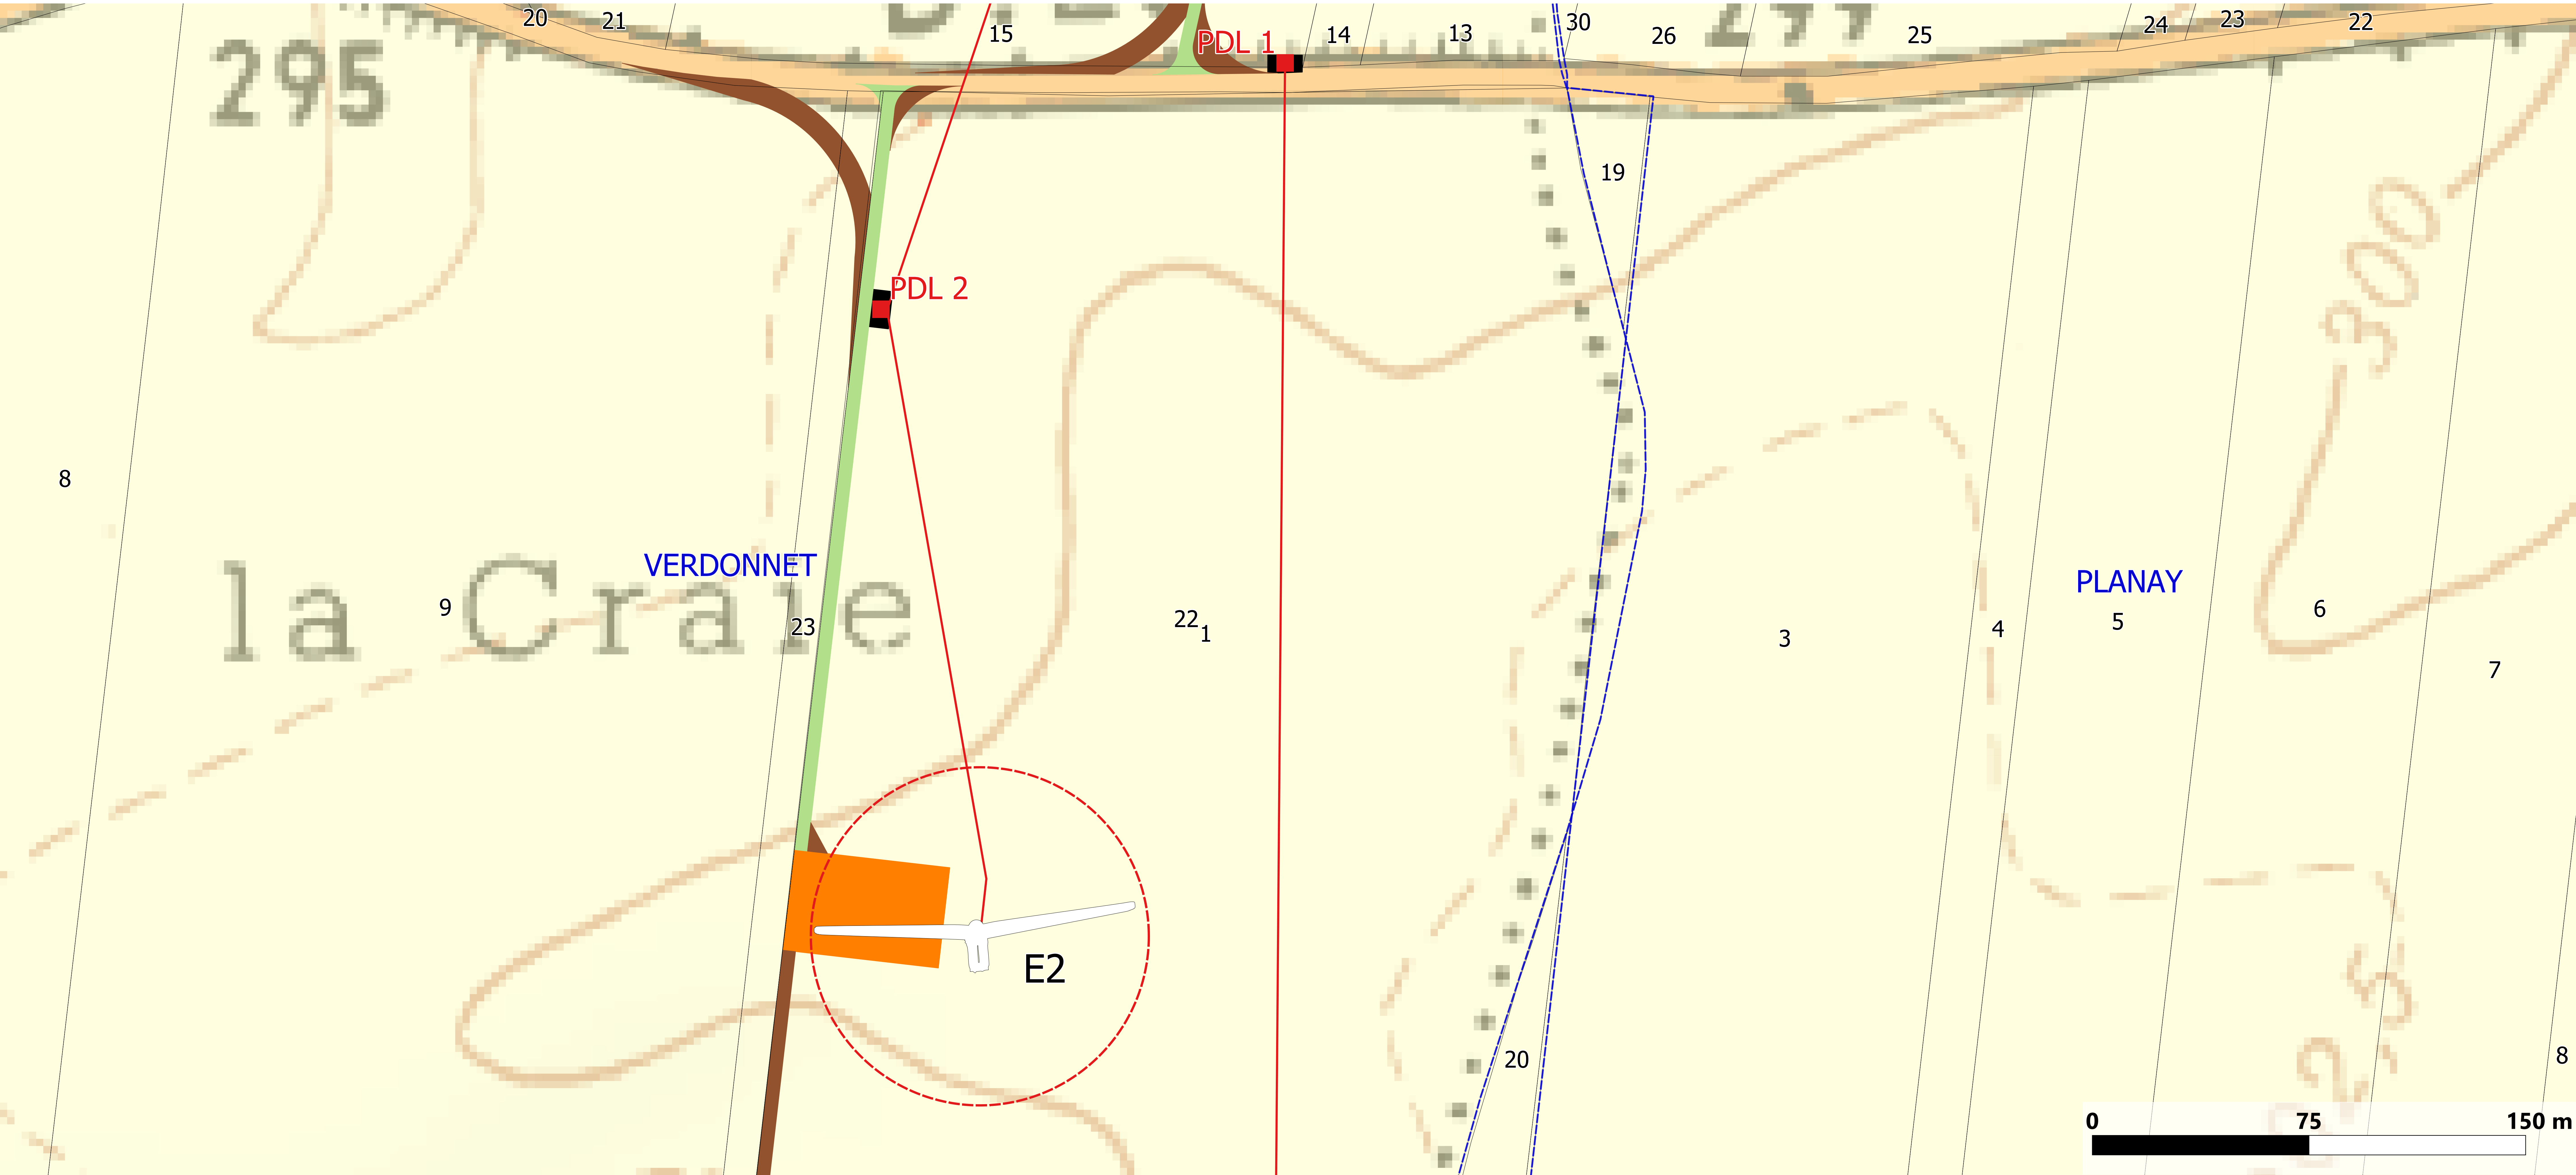

Légende

Parc éolien de La Craie

- Eolienne
- Zone de surplomb (58,5 m)
- Poste de livraison
- Raccordement interne

- Plateforme
- Plateforme poste de livraison
- Chemin à créer
- Pan coupé

Limite territoriale


- Limite communale

- Section
- Parcelle

Occupations du sol

- 211 - Terres arables hors périmètres d'irrigation

Selon les informations disponibles à la date de réalisation des plans, il n'existe pas de réseaux enterrés à proximité des aménagements projetés.

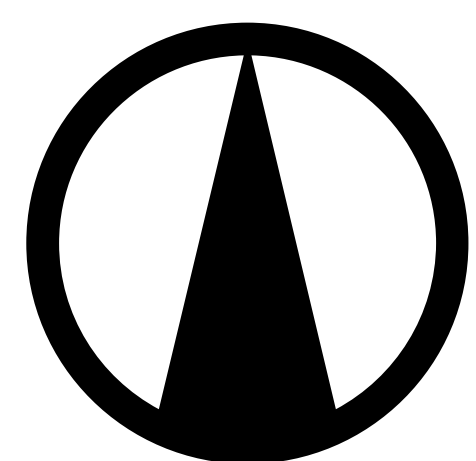



Février 2026

Sources : IGN 25®, Enertrag, CLC 2018
Copie et reproduction interdites

Plan d'ensemble - 3

Echelle 1/750

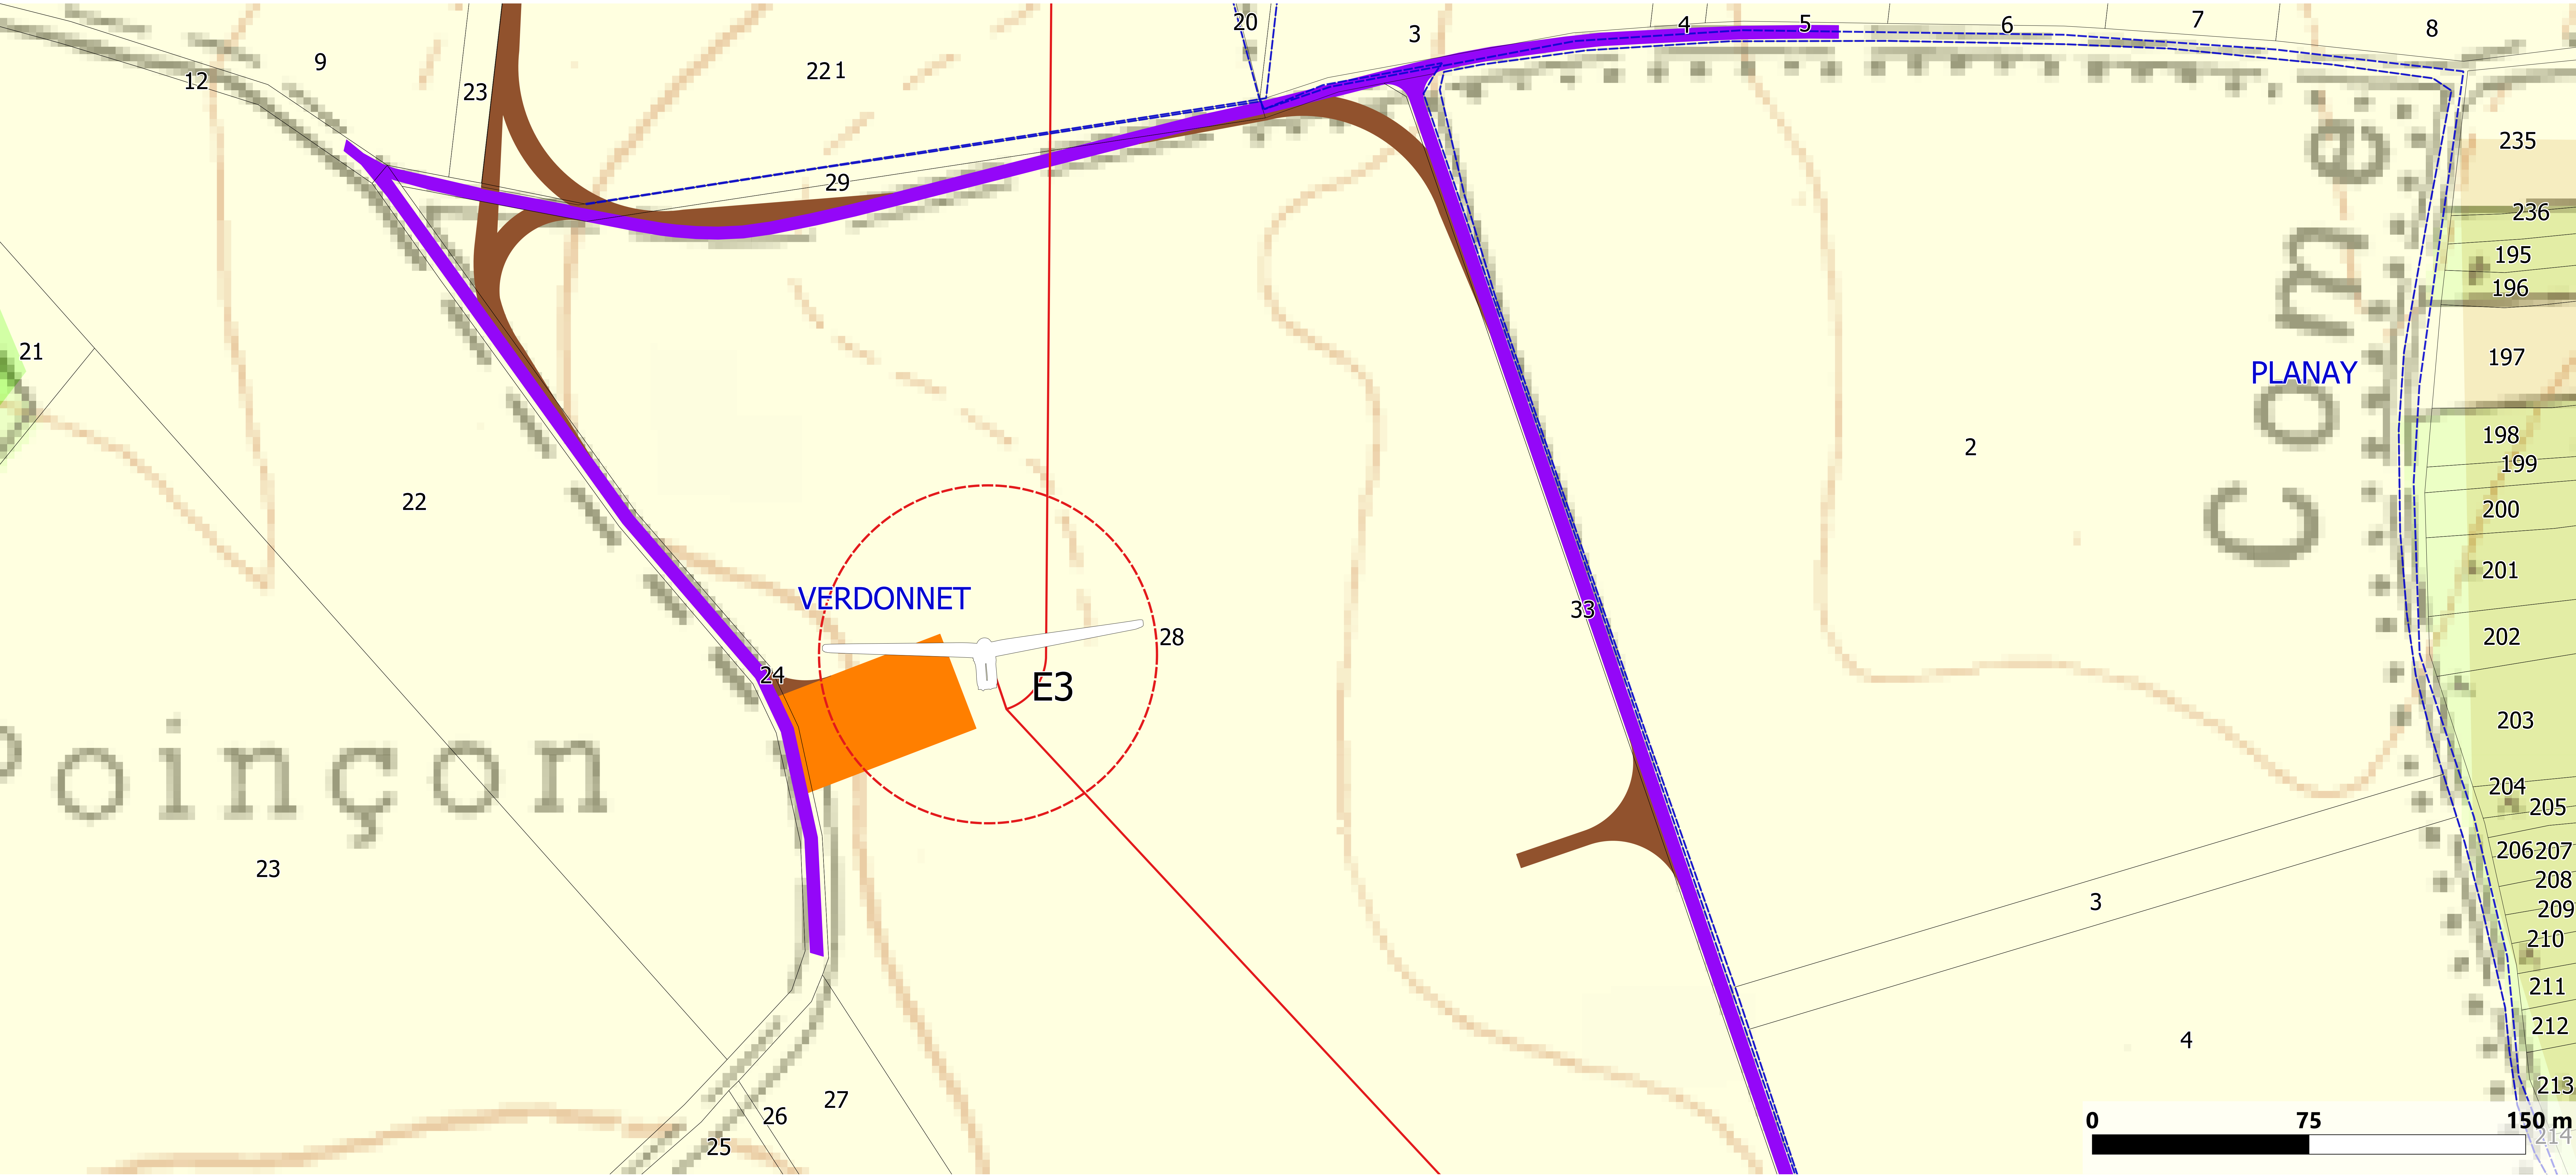

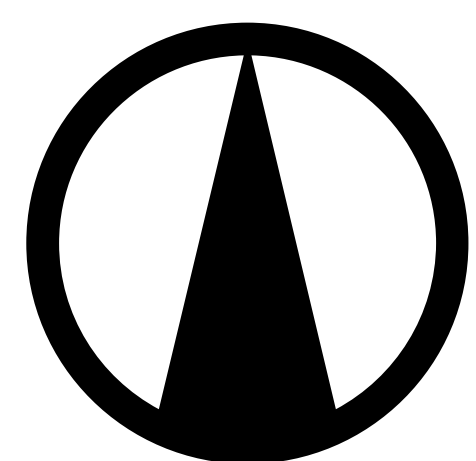


Février 2026

Sources : IGN 25®, Enertrag, CLC 2018
Copie et reproduction interdites

Plan d'ensemble - 4

Echelle 1/750

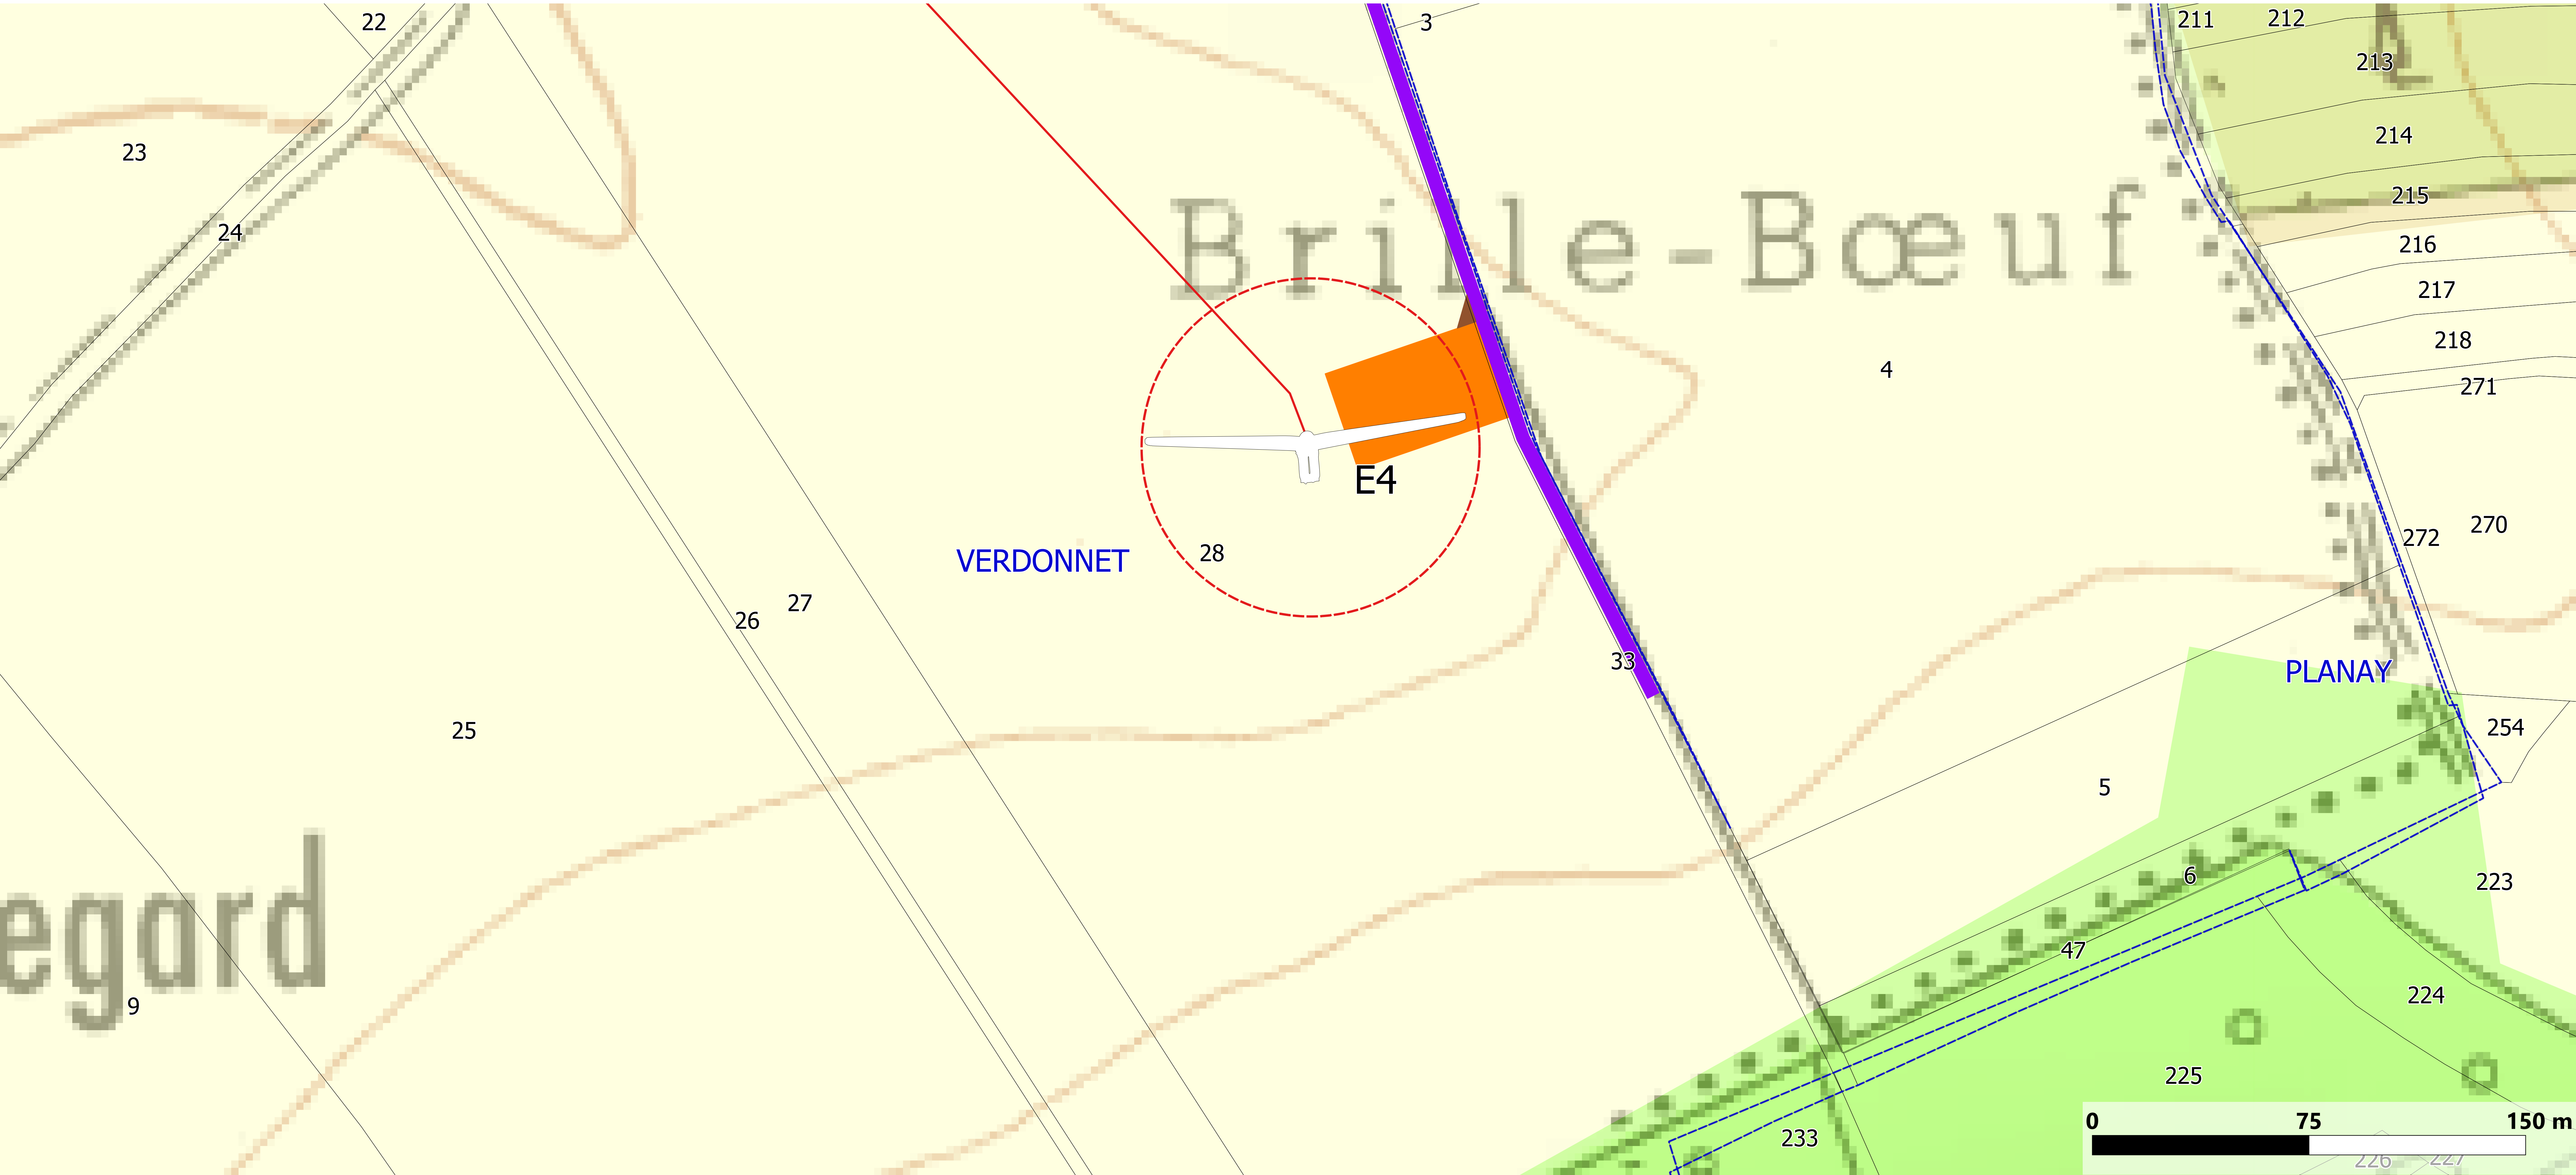

Légende

Parc éolien de La Craie

- Eolienne
- Zone de surplomb (58,5 m)
- Raccordement interne
- Plateforme

- Chemin à renforcer
- Pan coupé
- Limite territoriale**
- Limite communale
- Section

- Parcelle
- Occupations du sol**
- 211 - Terres arables hors périmètres d'irrigation

Selon les informations disponibles à la date de réalisation des plans, il n'existe pas de réseaux enterrés à proximité des aménagements projetés.